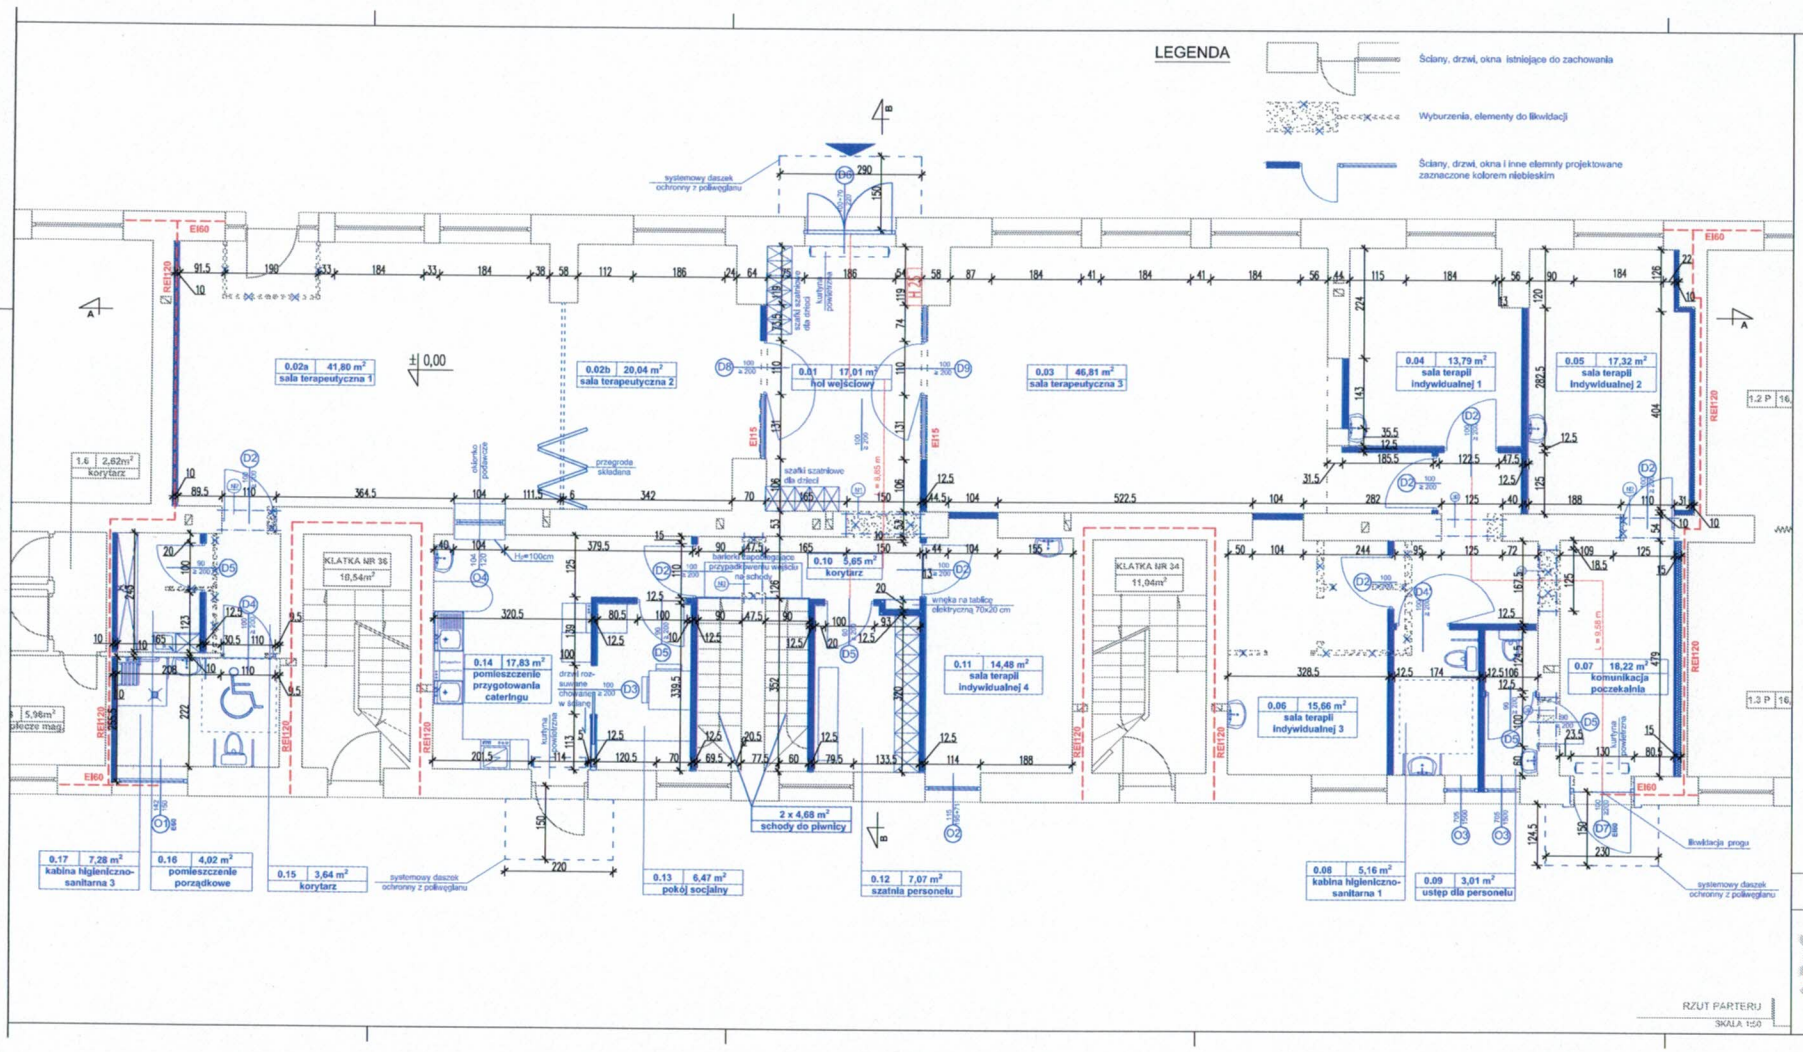

NR POM.	NAZWA POMIESZCZENIA	POW. [m²]
0,01	hol wejściowy	17,01
0,02a	sala terapeutyczna 1	41,80
0,02b	sala terapeutyczna 2	20,04
0,03	sala terapeutyczna 3	46,81
0,04	sala terapii indywidualnej 1	13,79
0,05	sala terapii indywidualnej 2	17,32
0,06	sala terapii indywidualnej 3	15,66
0,07	komunikacja, poczekalnia	18,22
0,08	kabina higieniczno - sanitarna 1	5,16
0,09	ustęp dla personelu	3,01
0,10	korytarz	5,65
0,11	sala terapii indywidualnej 4	14,48
0,12	szatnia personelu	7,07
0,13	pokój socjalny	6,47
0,14	pomieszczenie przygotowania cateringu	17,83
0,15	korytarz	3,64
0,16	pomieszczenie porządkowe	4,02
0,17	kabina higieniczno - sanitarna 3	7,28
RAZEM		283,22 m²

Przyjęcia instalacyjne przez przegrody, oddzielenia przeciwpożarowego należy zabezpieczyć:
- przez ściany przepustami EI 120,
- przez stropy przepustami EIS 60.

PRZEBUDOWA I ZMIANA SPOSOBU UŻYTKOWANIA LOKALU UŻYTKOWEGO Z FUNKCJI HANDLOWEJ NA TERAPEUTYCZNY PUNKT PRZEDSZKOLNY I USŁUGI ZDROWOTNE

Nazwa i adres obiektu budowlanego:	Budynek mieszkalno-usługowy na działce nr 525 i 526 obręb 0030 - Wzgórze Św. Maksymiliana w Gdyni przy ul. Biskupa Dominika 34/36
Nazwa rysunku:	RZUT PARTERU
Skala:	1:50
Projektant:	mgr inż. arch. Mirosław Frączczak upr. nr 1749/Gd/84 w specjalności architektonicznej
Projekt:	budowlany
Sprawdzający:	mgr inż. arch. Kamila Jancrukowicz upr. nr 567/POM/2013 w specjalności architektonicznej
Data:	grudzień 2017
Współpracа:	mgr inż. arch. Andrzej Łebek
Numer rysunku:	A5
Numer strony:	32

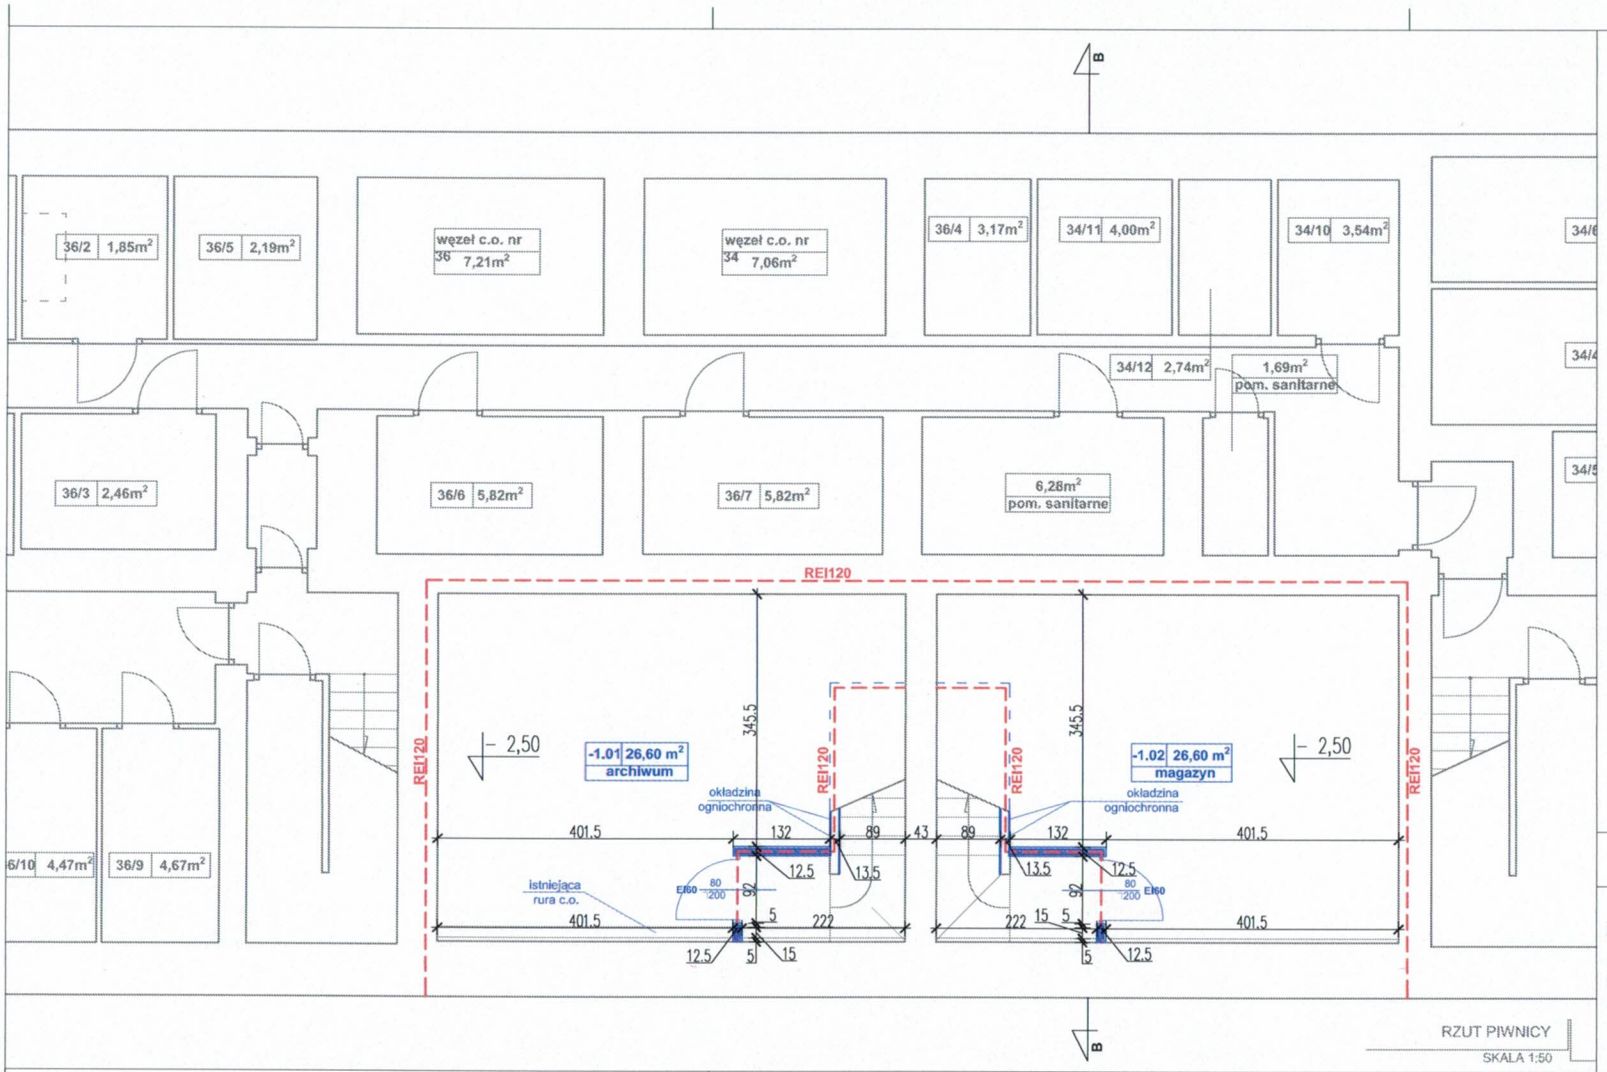

RZUT PIWNICY
SKALA 1:50

ZESTAWIENIE POMIESZCZEŃ PIWNICY		
NR POM.	NAZWA POMIESZCZENIA	POW. [m²]
-1.01	archiwum	26,60
-1.02	magazyn	26,60
RAZEM	53,20m2	

Przejścia instalacyjne przez przegrody oddzielenia przeciwpożarowego należy zabezpieczyć:
- przez ściany przepustami EI 120,
- przez stropy przepustami EIS 60.

PRZEBUDOWA I ZMIANA SPOSOBU UŻYTKOWANIA LOKALU UŻYTKOWEGO Z FUNKCJI HANDLOWEJ NA TERAPEUTYCZNY PUNKT PRZEDSZKOLNY I USŁUGI ZDROWOTNE

Nazwa i adres obiektu budowlanego:	Budynek mieszkalno-usługowy na działce nr 525 i 526 obręb 0030 - Wzgórze Św. Maksymiliana w Gdyni przy ul. Biskupa Dominika 34/36	
Nazwa rysunku:	RZUT PIWNICY	Skala: 1:50
Projektant:	mgr inż. arch. Mirosław Frąszczak upr. nr 1740/Gd/84 w specjalności architektonicznej	Projekt: budowlany
Sprawdzający:	mgr inż. arch. Kamila Janczukowicz upr. nr 567/POOKK/2013 w specjalności architektonicznej	Data: grudzień 2017
Współpraca:	mgr inż. arch. Andrzej Łebek	Numer rysunku: A4
		Numer strony: 31